


AREAL MASSE VOLUMEN BEREGNING  
Jordbalance Hjortkær

2D AREAL (m2) 3D AREAL (m2)  
Nyt Terræn [Temp-terræn(3dface)] [ 23293.01] [ 23534.14]  
Eksisterende Terræn [Eksist-terræn(3dface)] [ 23344.44] [ 24878.14]

Volumenberegning (m3)  
Påfyldning 3217.05  
Afgravning 6190.86  
Total difference -2973.81

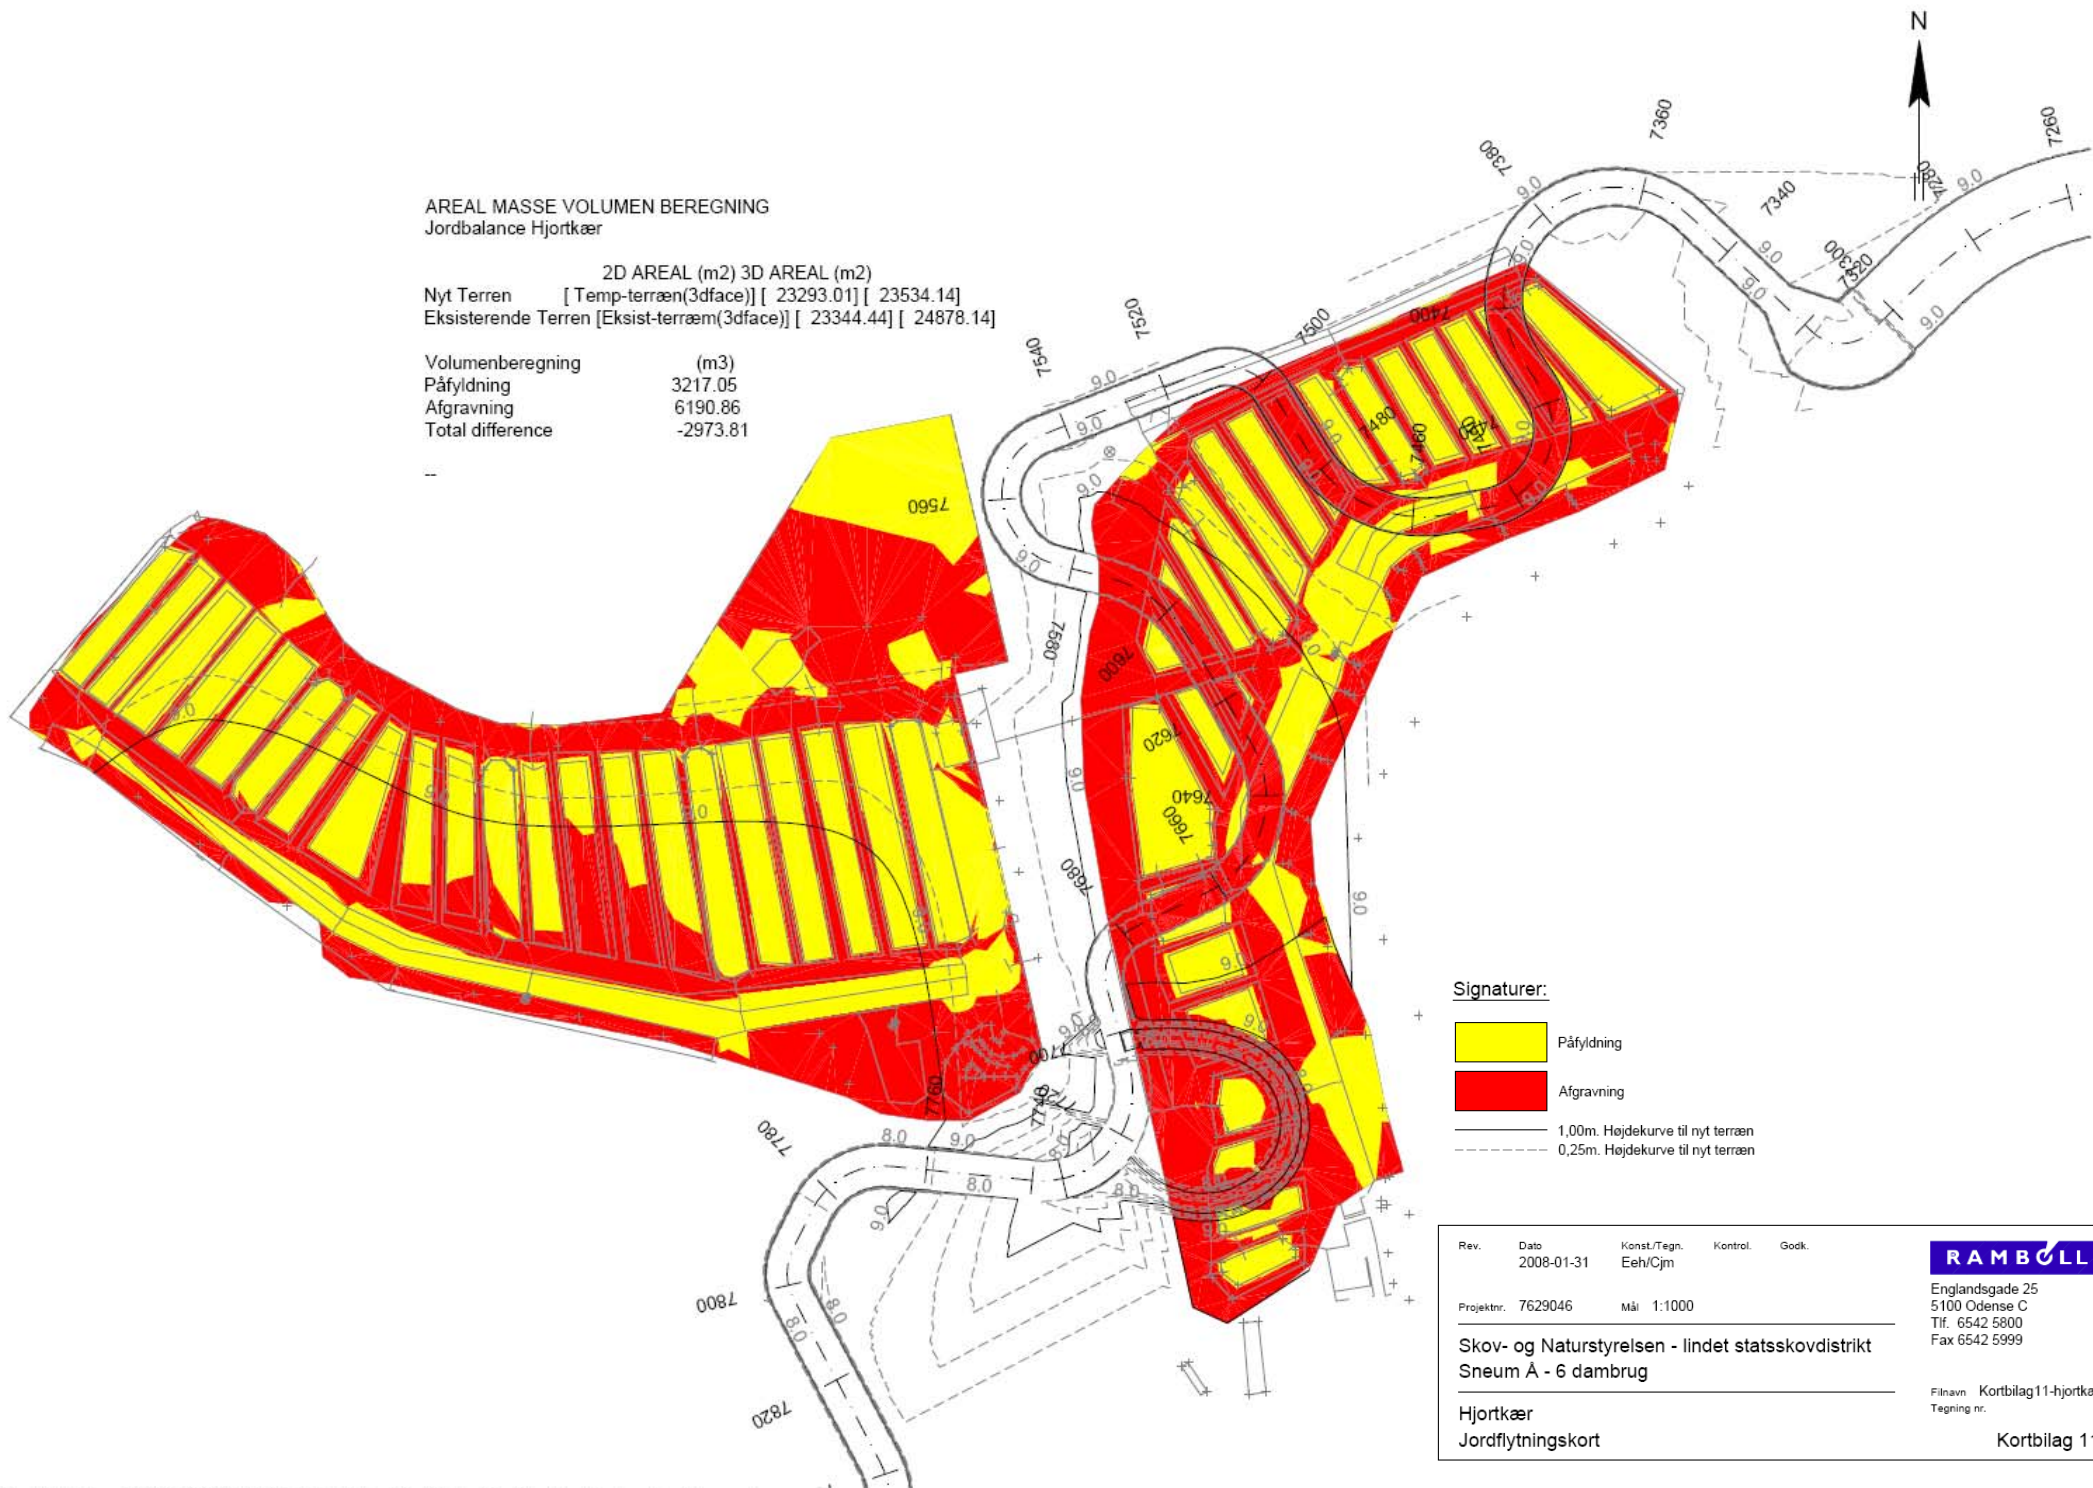

Signaturer:

- Påfyldning
- Afgravning
- 1,00m. Højdekurve til nyt terræn
- 0,25m. Højdekurve til nyt terræn

Rev.	Dato	Konst./Tegn.	Kontrol.	Godk.
	2008-01-31	Eeh/Cjm		

Projektnr. 7629046 Mål 1:1000

Skov- og Naturstyrelsen - lindet statsskovdistrikt  
Sneum Å - 6 dambrug

Hjortkær  
Jordflytningskort

**RAMBOLL**

Englandsgade 25  
5100 Odense C  
Tlf. 6542 5800  
Fax 6542 5999

Filnavn Kortbilag11-hjortkær  
Tegning nr.

Kortbilag 11