


NORMALTVÆRSNIT, 1:100

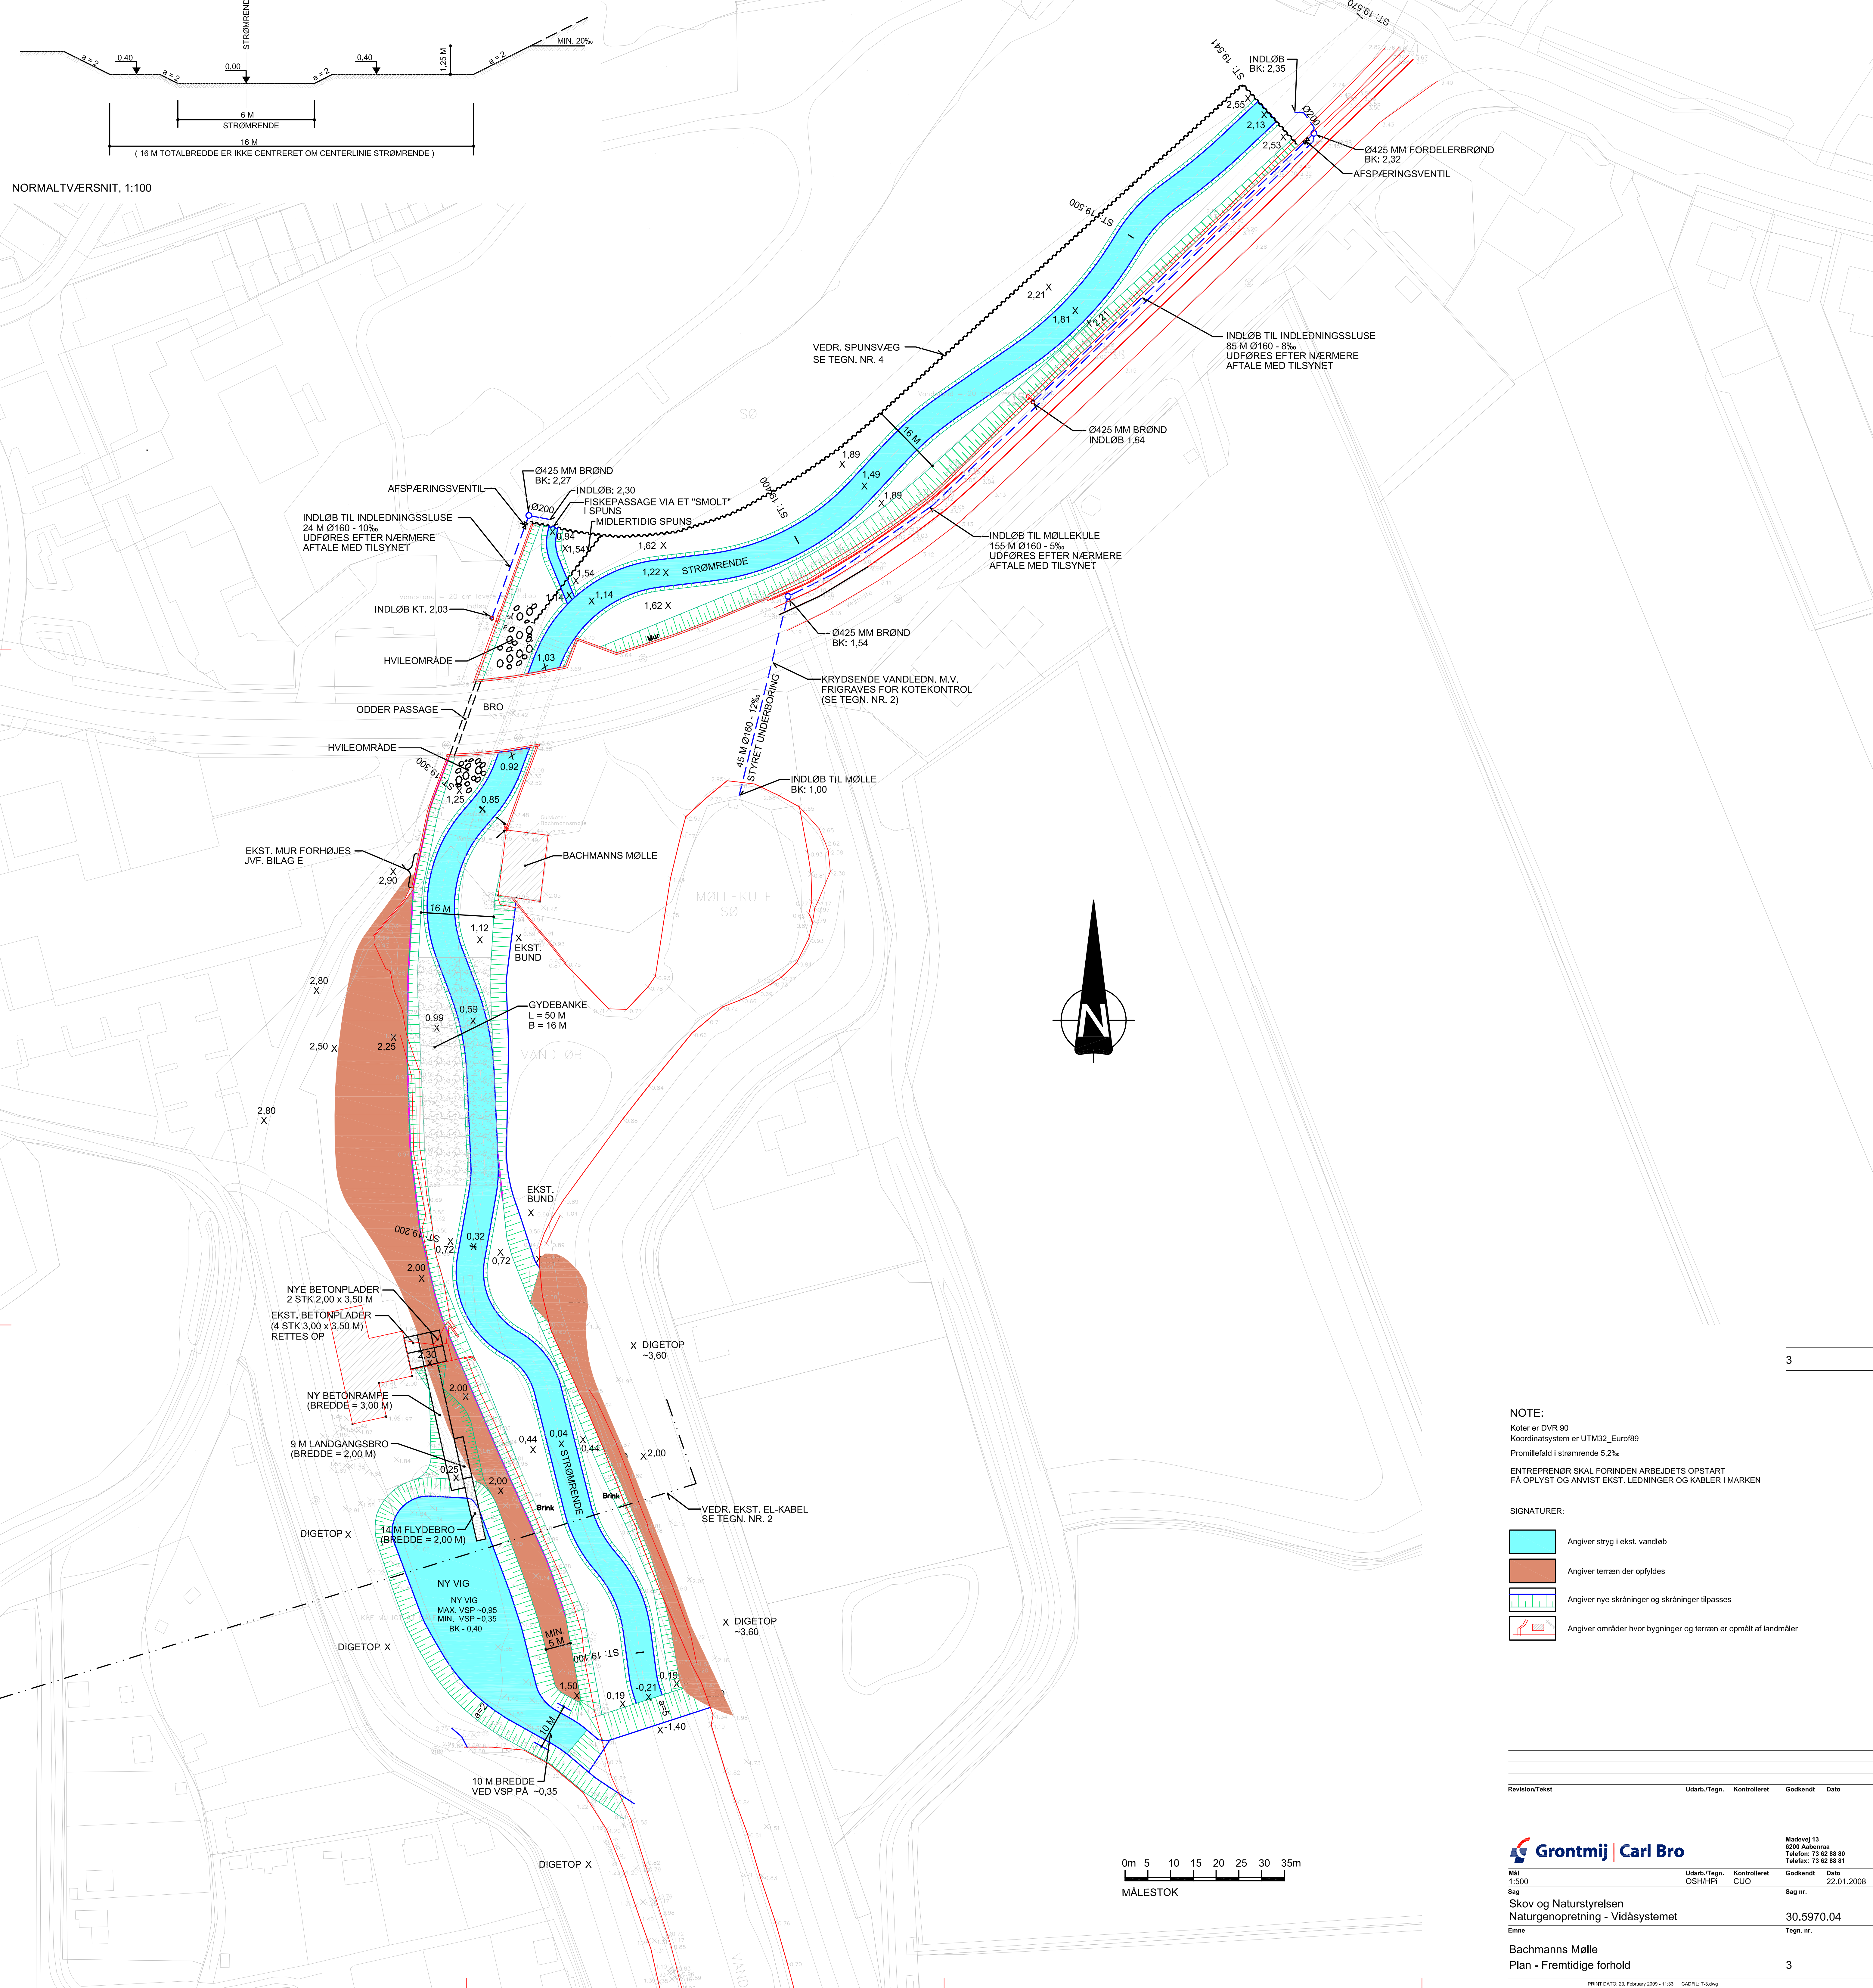

NOTE:
 Koter er DVR 90
 Koordinatsystem er UTM32_Euro89
 Promillefald i strømrende 5.2‰
 ENTREPRENØR SKAL FORINDEN ARBEJDETS OPSTART
 FÅ OPLYST OG ANVIST EKST. LEDNINGER OG KABLER I MARKEN

- SIGNATURER:**
- Angiver stryg i ekst. vandløb
 - Angiver terræn der opfyldes
 - Angiver nye skrånninger og skrånninger tilpasses
 - Angiver områder hvor bygninger og terræn er opmålt af landmålere

Revision	Tekst	Udarb./Tegn.	Kontrolleret	Godkendt	Dato

Grontmij | Carl Bro

Mål: 1:500
 Udarb./Tegn.: OSH/HP1
 Kontrolleret: CUJ
 Godkendt: 22.01.2008
 Sag nr.:
 Skov og Naturstyrelsen
 Naturgenopretning - Vidåssystemet
 30.5970.04
 Emne: Bachmanns Mølle
 Plan - Fremtidige forhold

Madevej 13
 6200 Aabenraa
 Telefon: 73 62 88 80
 Telefax: 73 62 88 81

Tegn. nr.: 3

